



# Bebauungsplan Rheinstrandsiedlung Baufluchtenplan

M. 1:1000

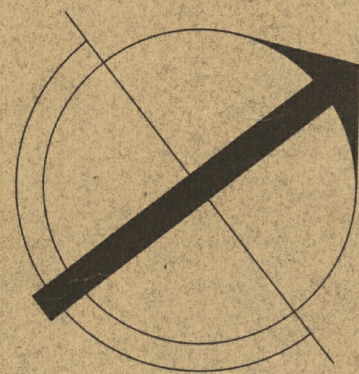

## Erklärung:

- Bestehende Straßenflucht
- Neue Straßenflucht
- Aufzuhebende Straßenflucht
- Bestehende Bauflucht
- Neue Bauflucht
- Aufzuhebende Bauflucht
- Vorgarten
- Öffentl. Grünfläche
- P Parkplatz
- Grenze des Feststellungsgebietes

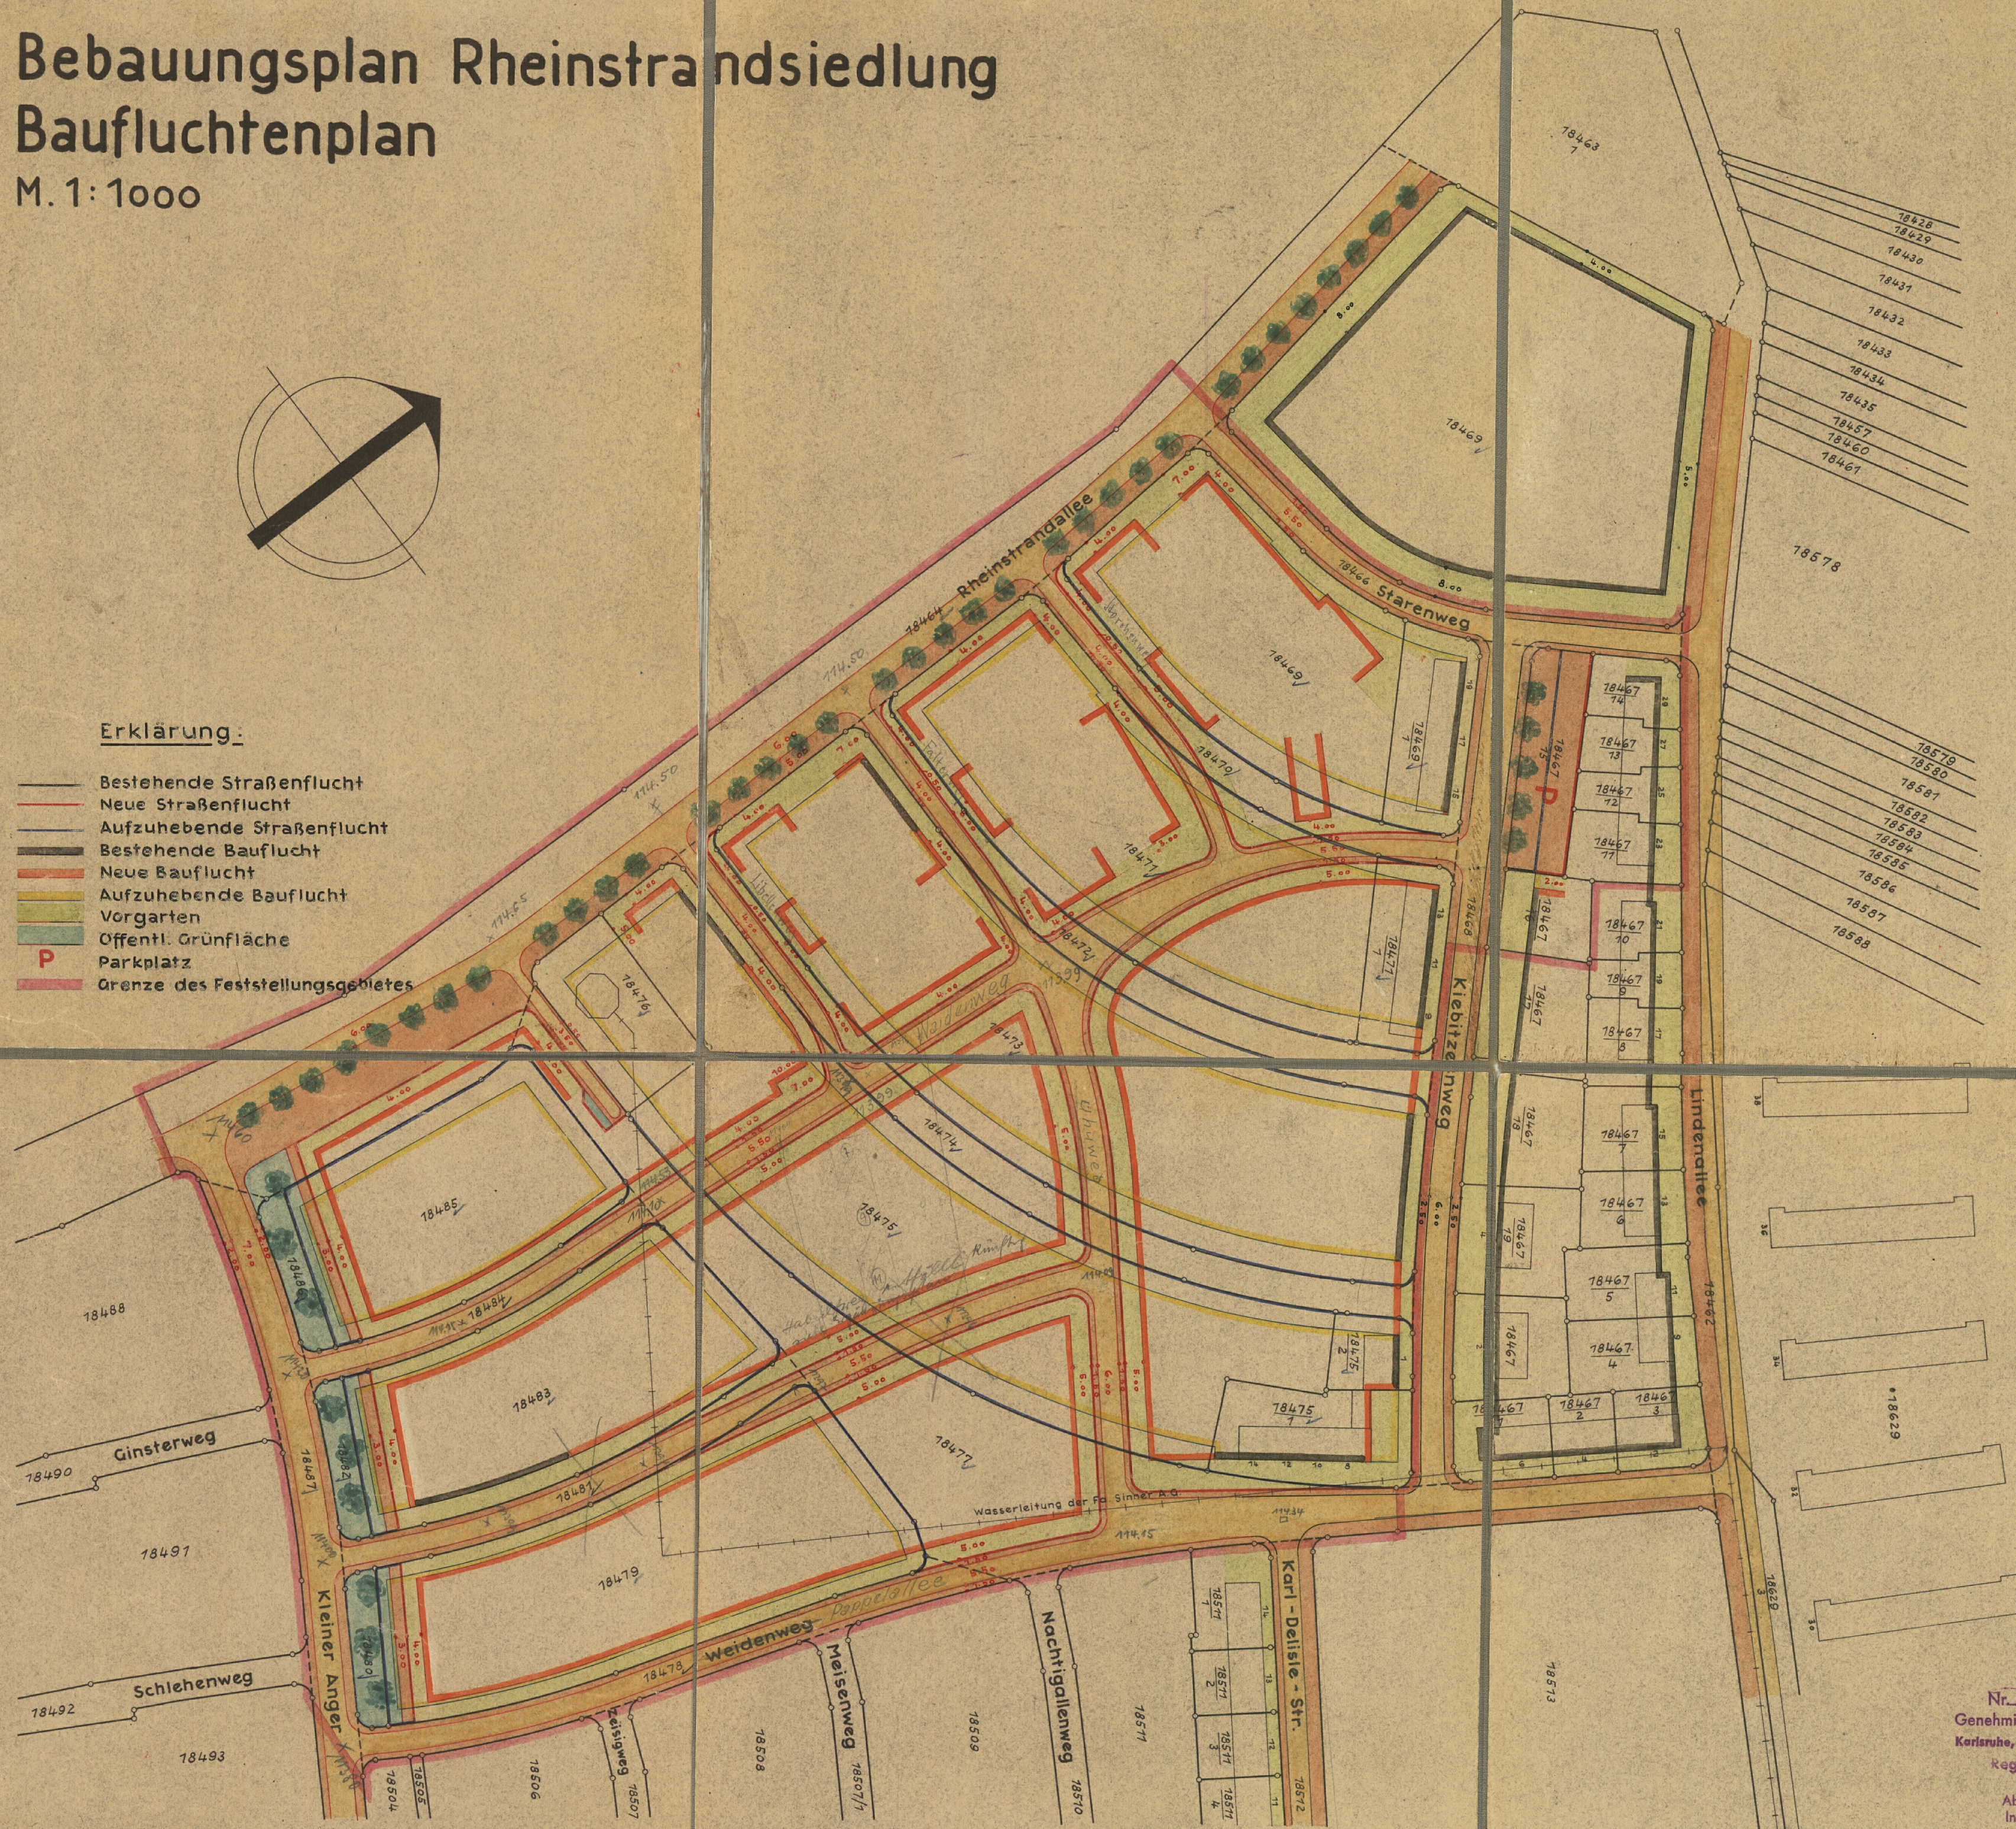

DER DURCH BESCHLUSS DES STADTRATS  
VOM 1.2.1955 FESTGESTELLTE BEBAU-  
UNGSPLAN IST NACH § 3 ABS. 6 DES  
ORTSSTRASSENGESETZES AM 9.4.1955  
WIRKSAM GEWORDEN.

STADT KARLSRUHE:

(GUT)

STADTSYNDIKUS.

Karlsruhe, im Dez. 1954.

Der Oberbürgermeister: Stadtplanungsamt:

*Mms*

*Beller.*

Nr. 1/5 Tb-71347/55  
Genehmigt (§ 10 Aufbaugesetz)  
Karlsruhe, den 7 März 1955

Regierungspräsidium  
Nordbaden  
Abt. I - Allgemeine u.  
Innere Verwaltung -

